


# KV. TORVAN

Nyhagsgatan 2a - 2j Vetlanda

2017-06-30


**HUS A**  
Lgh 2c

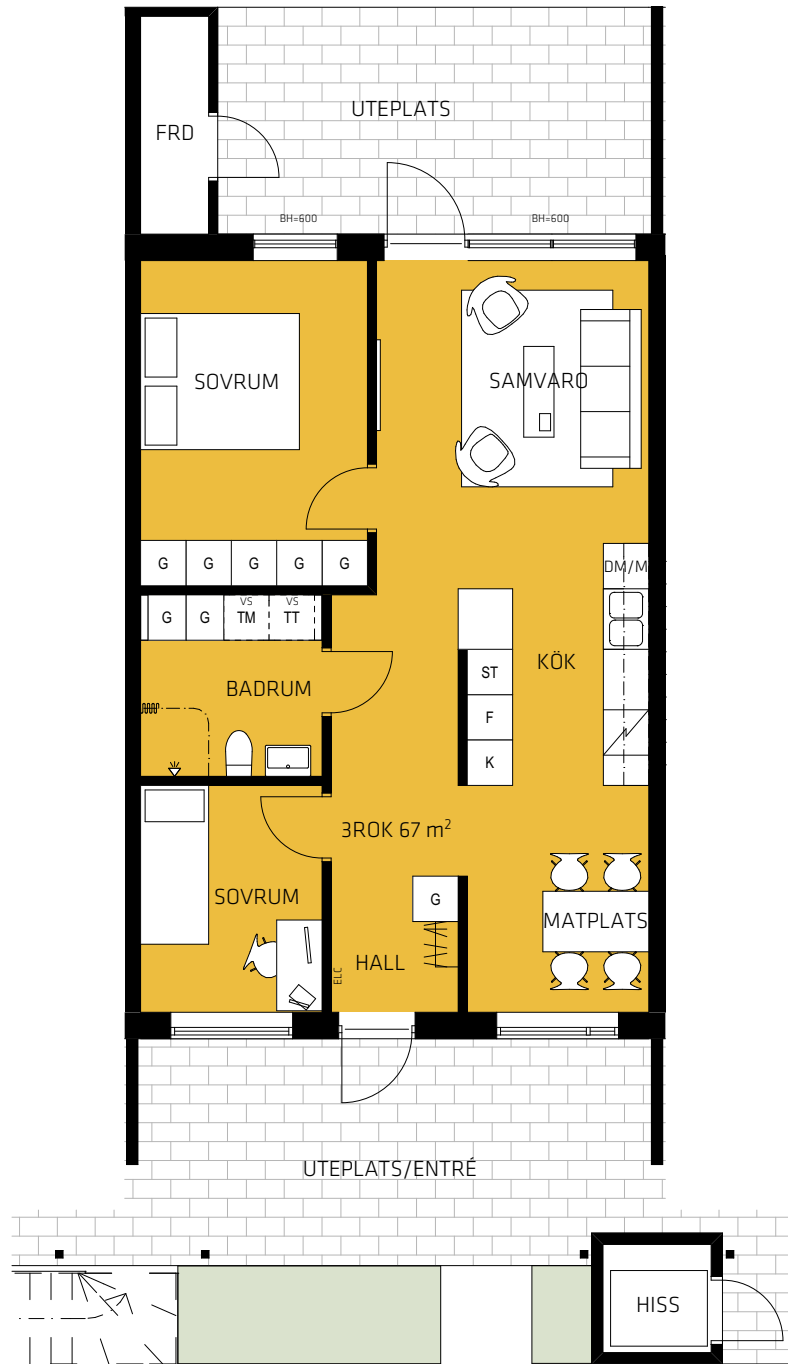

## FÖRKLARINGAR

## ORIENTERINGSFIGUR

Garderob	Tvättmaskin
Städskåp	Torktumlare
Kyl	Elcentral
Frys	Skåp för rörkopplingar
Spis	Lägenhetens placering
Diskmaskin/ Micro i väggskåp	

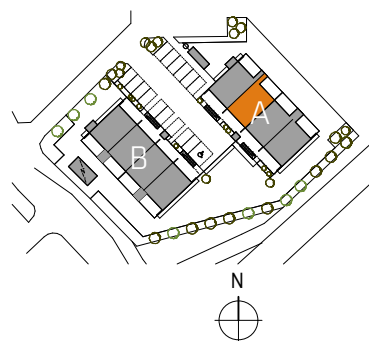

0 1 2 3 4 5m

SKALA 1:100 (A4)



HUS A



HUS B

RUMSHÖJD: 2,5m (där ej annat anges, ev takinklädnader är ej redovisade)  
BRÖSTNINGSHÖJD FÖNSTER: 800mm där inget annat anges  
Med reservation för eventuella ändringar och ytavvikelser.