


KV. TORVAN

Nyhagsgatan 2a - 2j Vetlanda

2017-06-30


HUS A
Lgh 2d

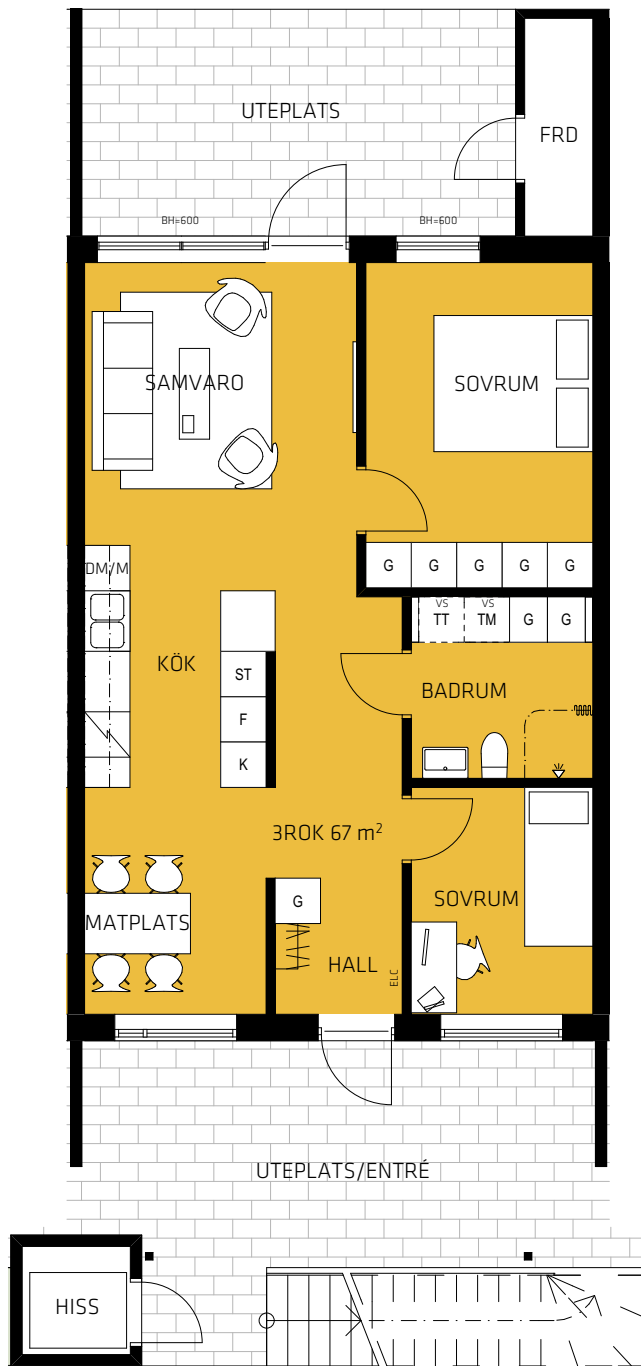

FÖRKLARINGAR

G Garderob	TM Tvättmaskin
ST Städskåp	TT Torktumlare
K Kyl	ELC Elcentral
F Frys	vs Skåp för rörkopplingar
Spis	Lägenhetens placering
DM/M Diskmaskin/ Micro i väggskåp	

ORIENTERINGSFIGUR

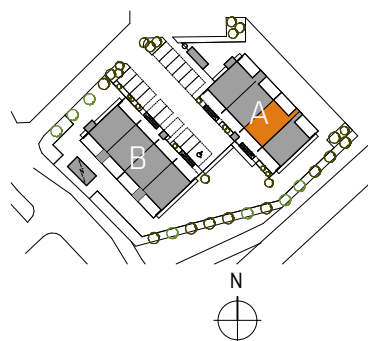

0 1 2 3 4 5m

SKALA 1:100 (A4)



HUS A



HUS B

RUMSHÖJD: 2,5m (där ej annat anges, ev takinklädnader är ej redovisade)
BRÖSTNINGSHÖJD FÖNSTER: 800mm där inget annat anges
Med reservation för eventuella ändringar och ytavvikelser.