


# KV. TORVAN

Nyhagsgatan 2a - 2j Vetlanda

2017-06-30


**HUS B**  
Lgh 2f 1104

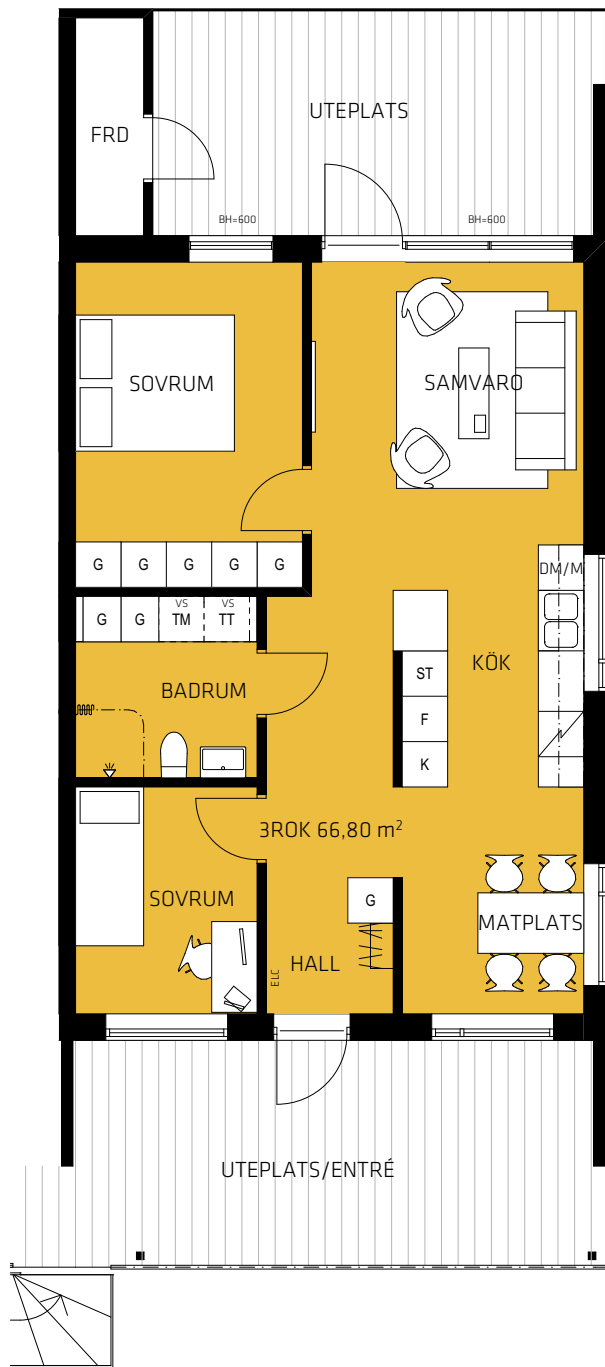

## FÖRKLARINGAR

Garderob	Tvättmaskin
Städsåp	Torktumlare
Kyl	Elcentral
Frys	Skåp för rörkopplingar
Spis	Lägenhetens placering
Diskmaskin/ Micro i väggskåp	

## ORIENTERINGSFIGUR

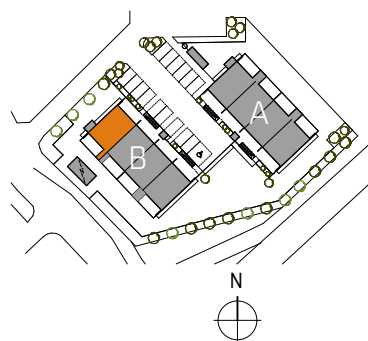

0 1 2 3 4 5m

SKALA 1:100 (A4)



HUS A



HUS B

RUMSHÖJD: 2,5m (där ej annat anges, ev takinklädnader är ej redovisade)  
BRÖSTNINGSHÖJD FÖNSTER: 800mm där inget annat anges  
Med reservation för eventuella ändringar och ytavvikelser.