


KV. TORVAN

Nyhagsgatan 2a - 2j Vetlanda

2017-06-30


HUS B
Lgh 2h

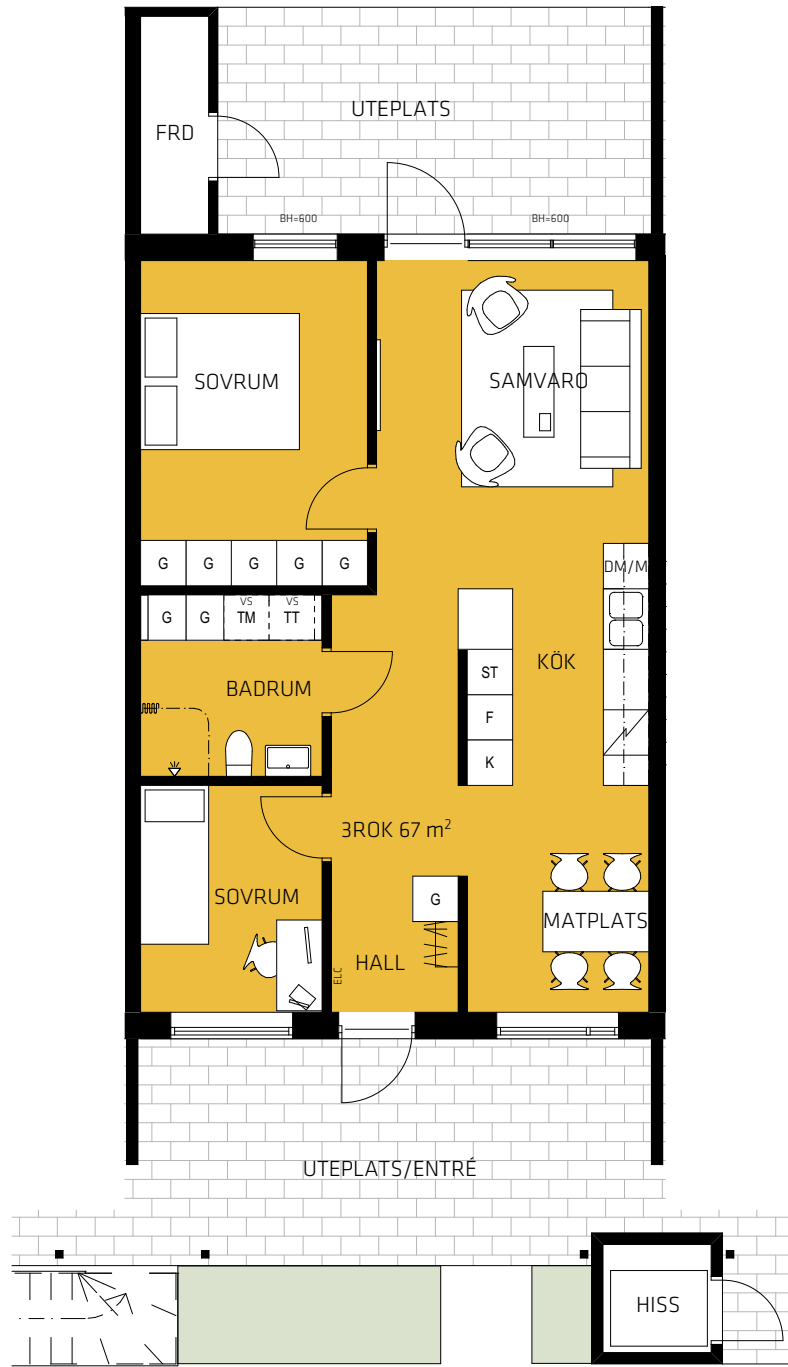

FÖRKLARINGAR

| | |
|---|----------------------------------|
| G Garderob | TM Tvättmaskin |
| ST Städsåp | TT Torktumlare |
| K Kyl | ELC Elcentral |
| F Frys | vs Skåp för rörkopplingar |
| Spis | ■ Lägenhetens placering |
| DM/M Diskmaskin/ Micro i väggskåp | |

ORIENTERINGSFIGUR

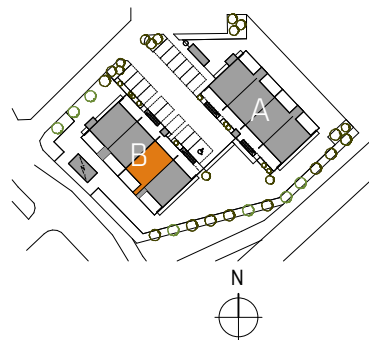

0 1 2 3 4 5m

SKALA 1:100 (A4)



HUS A



HUS B

RUMSHÖJD: 2,5m (där ej annat anges, ev takinlädnader är ej redovisade)
BRÖSTNINGSHÖJD FÖNSTER: 800mm där inget annat anges
Med reservation för eventuella ändringar och ytavvikelser.